

"Утверждаю"
Главный инженер
ГУ "ГУДХОО"



В.А. Калабугин
2017 года

Схема №4
организации движения на период строительства транспортной развязки ПК 0+00
объекта: "Строительство а/д Обход г. Оренбурга на участке от а/д Оренбург–Беляевка
до а/д Оренбург–Илек–гр. Республики Казахстан в Оренбургской области, I пусковой
комплекс (ПК0–ПК119+50)"

"Утверждаю"
Главный инженер
ГУП "Оренбургремдорстрой"




Е.И. Епанешников
2017 года

Наименование организации: ГУП "Оренбургремдорстрой"
Вид и характер работ: Стационарные работы.
Сроки исполнения работ: 17 октября 2016 г. – 30 октября 2018 г.
Ответственный за проведение работ: Начальник ПТО ГУП "Оренбургремдорстрой"
Матвеев Александр Николаевич 8 (3532) 70-35-17
должность, фамилия имя отчества, номер телефона.

ПРИМЕЧАНИЕ:

1. Перед началом производства работ, должностные лица проводящие работу, обязаны обеспечить расстановку дорожных знаков и ограждения места производства работ согласно схеме. Без полного обустройства мест производства работ знаками и ограждениями, производить работы и размещать дорожную технику ЗАПРЕЩАЕТСЯ.
2. Знаки 4.2.1–4.2.2 установить в светодиодном исполнении (импульсная стрелка). Стационарные дорожные знаки, противоречащие данной схеме закрыть пластиковым чехлом.
3. Временные дорожные знаки устанавливаются с учетом постоянной дислокации дорожных знаков. Временные дорожные знаки после окончания работ демонтировать, стационарные дорожные знаки расчехлить.
4. Схема разработана согласно ОДМ 218.6.019–2016 ;
5. Дорожные знаки должны соответствовать ГОСТ Р 52290–2004 и должны быть установлены по ГОСТ Р 52289–2004;
6. Электропитание фонарей осуществлять с помощью автономных источников (дизель–генератора или аккумуляторов)
7. Ответственный за проведение производства работ должен находиться на месте производства работ;
8. Дорожные рабочие должны быть одеты в спецодежду оранжевого цвета со светоотражающими элементами;
9. Типоразмер временных дорожных знаков –II, пленка дорожного знака тип Б по Р 52289–2004;
10. Размеры на чертежах указаны в метрах.
11. Экземпляр схемы ОДД до начала работ должен быть передан ГИБДД.

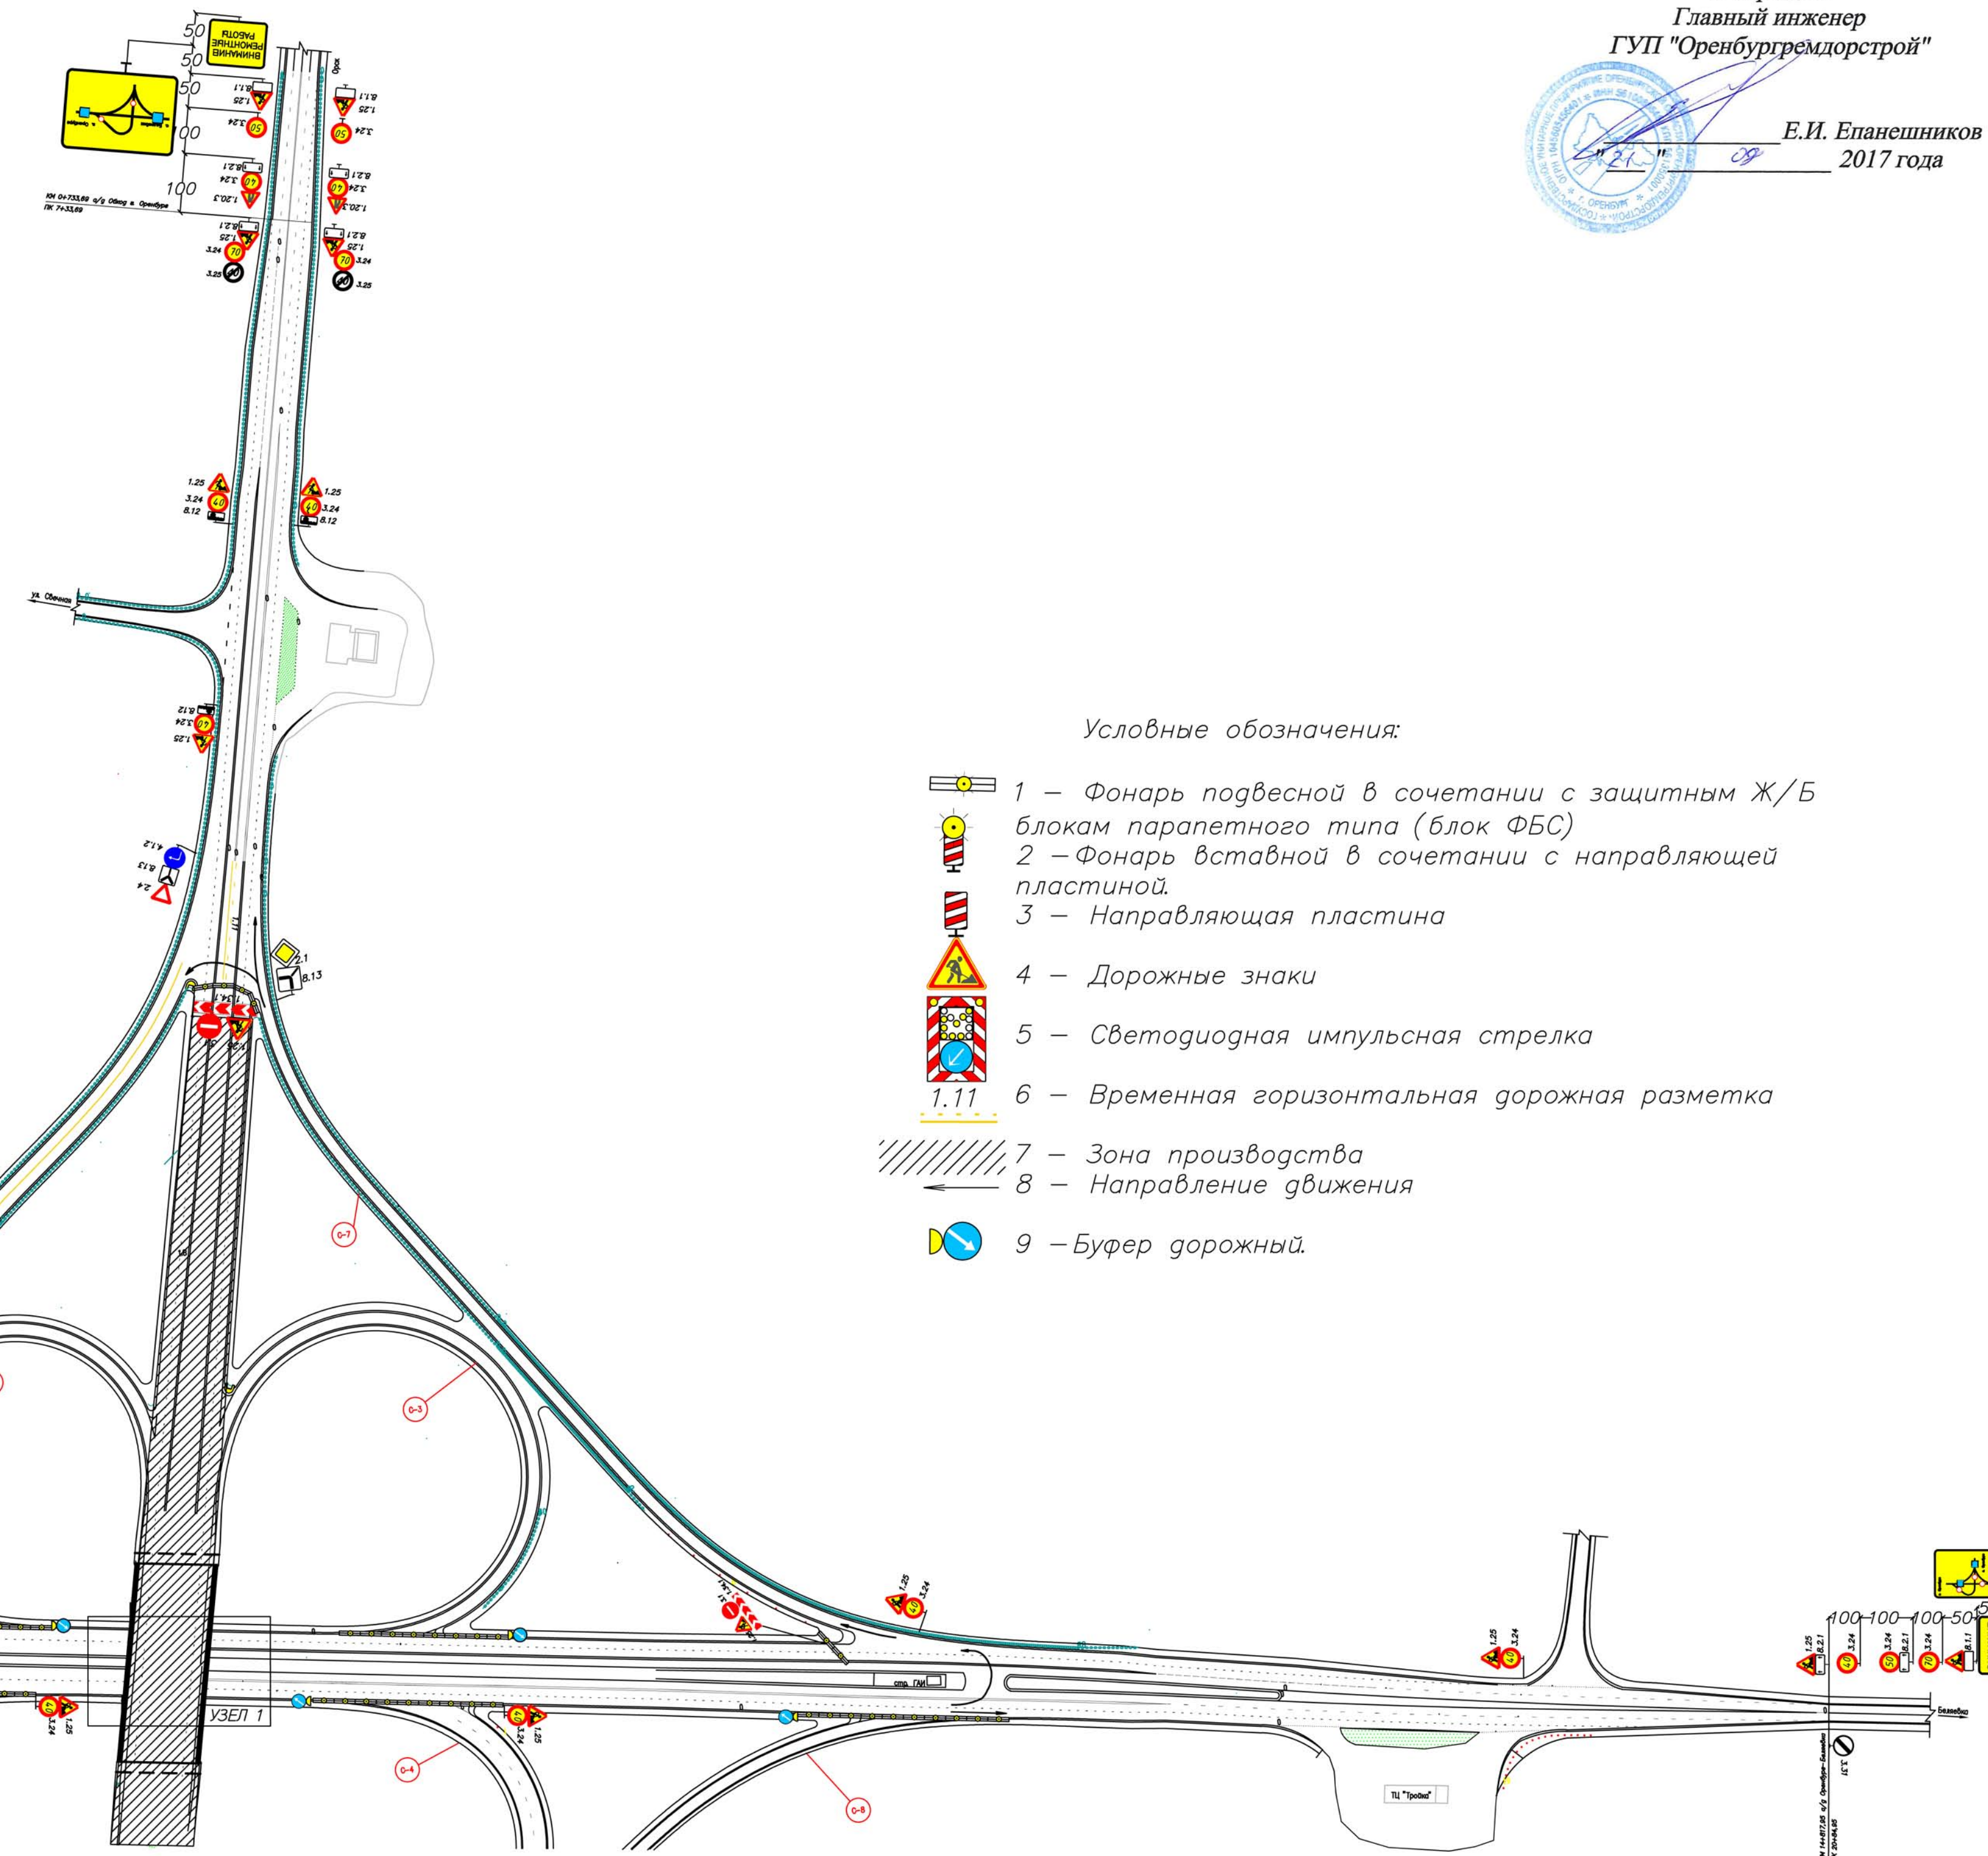

Условные обозначения:

- 1 – Фонарь подвесной в сочетании с защитным Ж/Б блоком парашютного типа (блок ФБС)
- 2 – Фонарь вставной в сочетании с направляющей пластиной.
- 3 – Направляющая пластина
- 4 – Дорожные знаки
- 5 – Светодиодная импульсная стрелка
- 1.11 6 – Временная горизонтальная дорожная разметка
- 7 – Зона производства
- 8 – Направление движения
- 9 – Буфер дорожный.

